




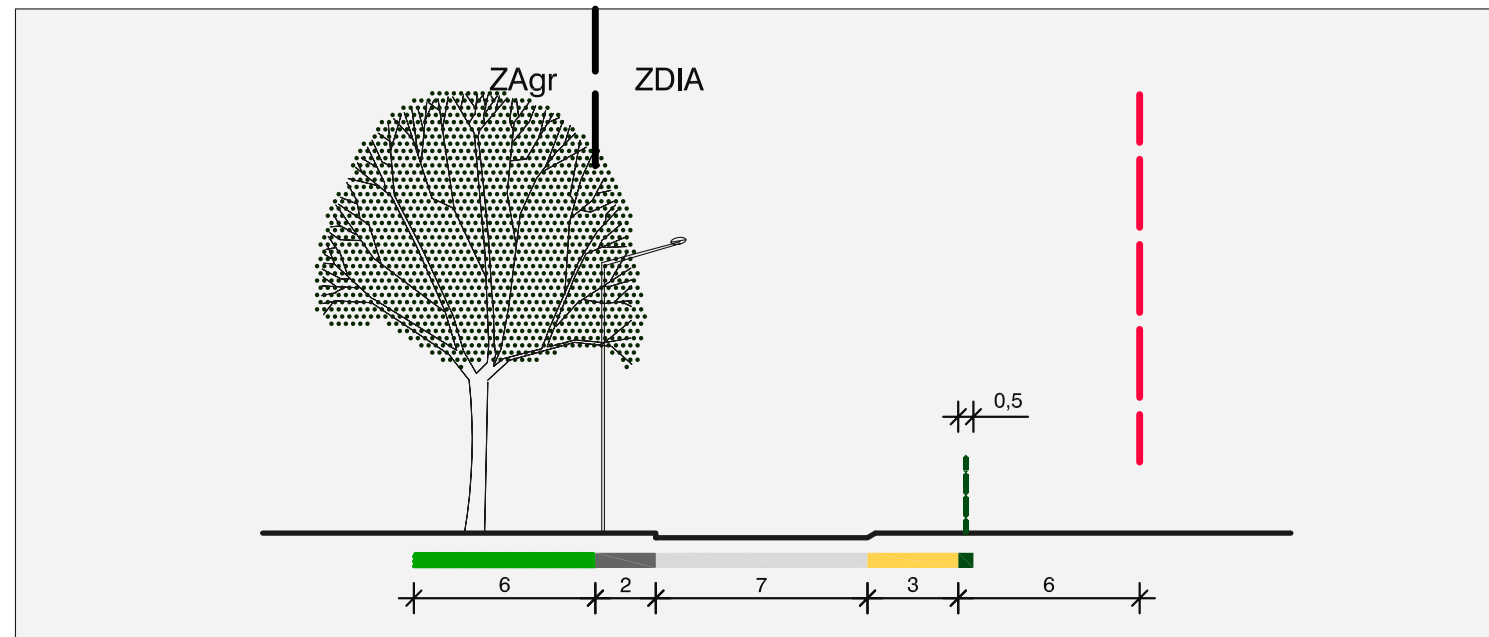

Coupe-type a1

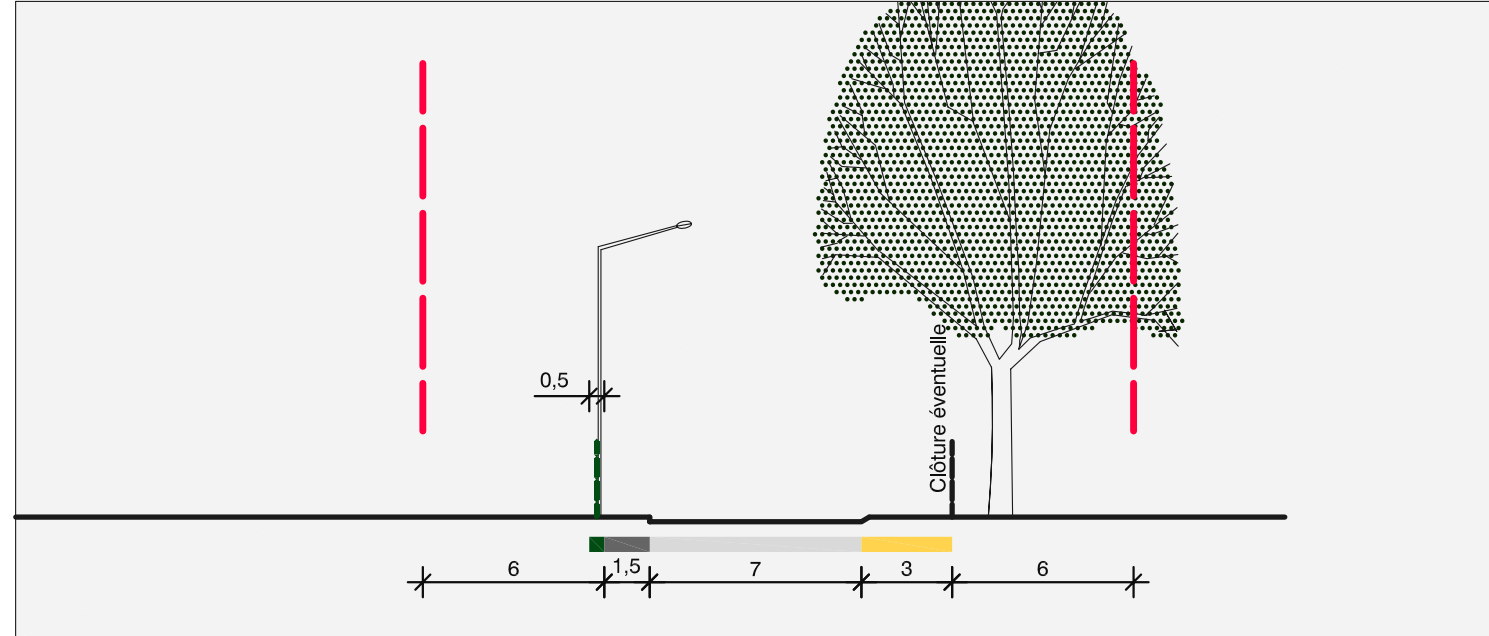

Coupe-type a2

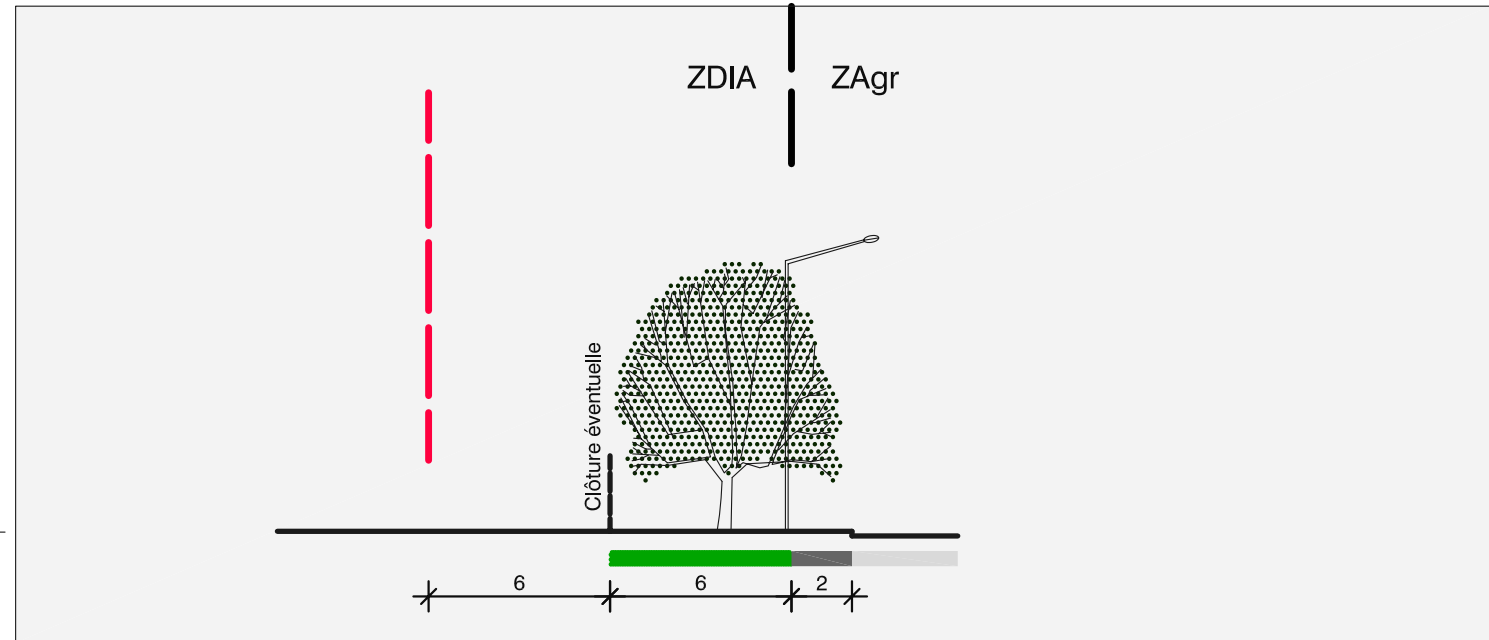

Coupe-type a3

- LEGENDE**
- Périmètre de validité du Plan directeur (art. 1)
 - Limite des Zones des bois et forêts (indicatif cf. art.10.2)
 - Rhône, rivières (art. 10.2)
 - Limite du périmètre de protection des rives du Rhône (indicatif cf. art. 10.2)
 - Boisements existants (en décembre 2002, indicatif)
 - Espace nature de transition (art. 10.2)
 - Bande de restriction de bâtir sous ligne à haute tension (art. 6)
 - * "Filtre de verdure" avec alignement d'arbres de taille moyenne (env. 20 m.), (art. 10.1)
 - * "Filtre de verdure" avec alignement d'arbres de petite taille (env. 10 m.), (art. 10.1)
 - Plantation d'arbres de grande taille (env. 30 m.), (art. 10.1)
 - Végétation existante à maintenir (art. 10.1)
 - Halle vive (art. 10.1)
 - Cloture (art. 11)
 - Limite de construction hors-sol et sous-sol (art. 9)
 - * Chaussée, nouvelle chaussée, cession gratuite au domaine public (art. 7)
 - * Trottoir, nouveau trottoir, cession gratuite au domaine public (art. 7)
 - * Bande polyvalente, nouvelle bande polyvalente, cession gratuite au d.p. (art. 7 et 8)
 - * Chaussée, nouvelle chaussée, cession au domaine public (art. 7)
 - * Trottoir, nouveau trottoir, cession au domaine public (art. 7)
 - * Bande polyvalente, nouvelle bande polyvalente, cession au d.p. (art. 7 et 8)
 - * Stationnement, cession gratuite au domaine public (art. 8)
 - * Bande rudérale (art. 10.1)
 - * Cloture végétale (art. 10.1)
 - * Cheminement piétons (art. 13)
 - Localisation des aménagements permettant un approvisionnement en eau depuis le Rhône (art. 5.3)
- * **NOTA:** Les dimensions précises de ces éléments sont indiquées dans les coupes-types a et b.

RÉPUBLIQUE ET CANTON DE GENÈVE
DÉPARTEMENT DES CONSTRUCTIONS ET DES TECHNOLOGIES DE L'INFORMATION
Direction générale de l'aménagement du Territoire Service des Plans d'Affectation

SATIGNY


PLAN DIRECTEUR DE LA ZONE INDUSTRIELLE ET ARTISANALE DU BOIS-DE-BAY

Volet aménagement, plan et coupes

Adopté par le Conseil d'Etat le 19 mai 2010

Adopté par le Grand Conseil:


Enquête plan: 1 / 2500	Date: 26.02.03	Code GREC: 38-00-06	Code alphanumérique: STY
Enquête coupe: 1 / 250	Échelle: Mètre et Demi	Code d'implantation: 535	Plan N°: 29292
Modifications:			
Modif. 1	Date: 26.02.03	Objet: 535	
Modif. 2	Date: 26.02.03	Objet: 535	
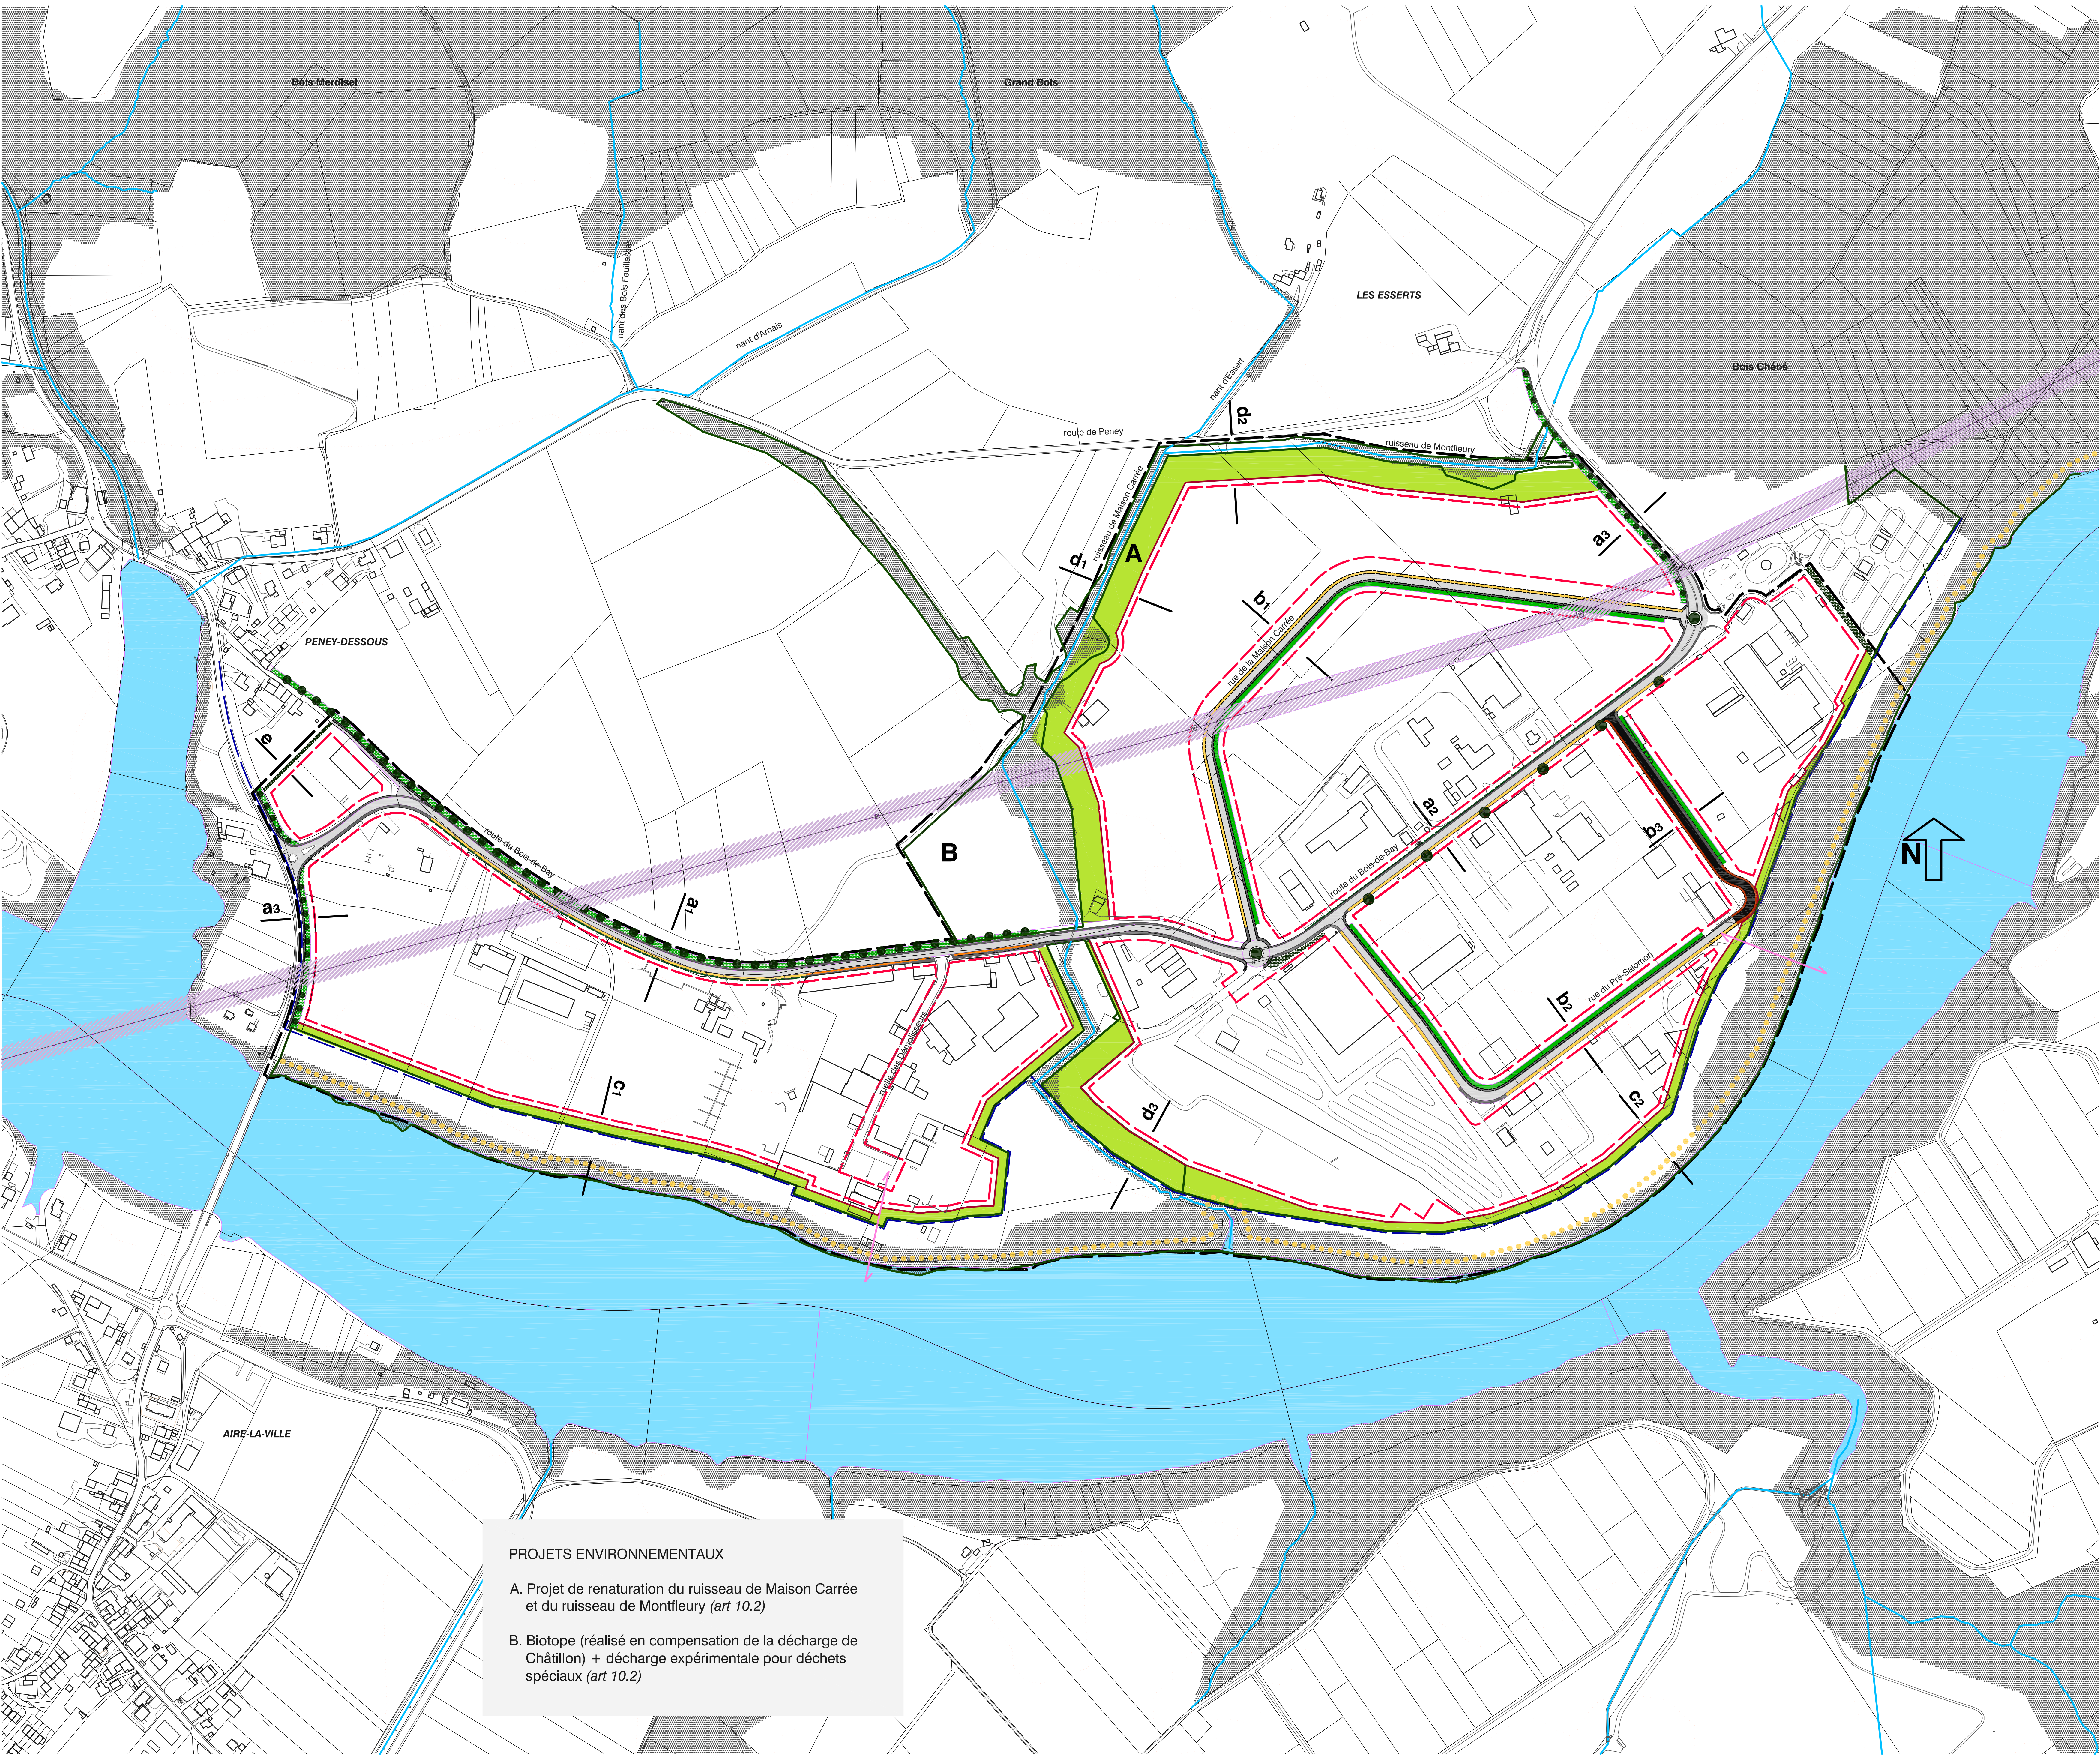


PROJETS ENVIRONNEMENTAUX

A. Projet de renaturation du ruisseau de Maison Carrée et du ruisseau de Montfleury (art 10.2)


B. Biotope (réalisé en compensation de la décharge de Châtillon) + décharge expérimentale pour déchets spéciaux (art 10.2)

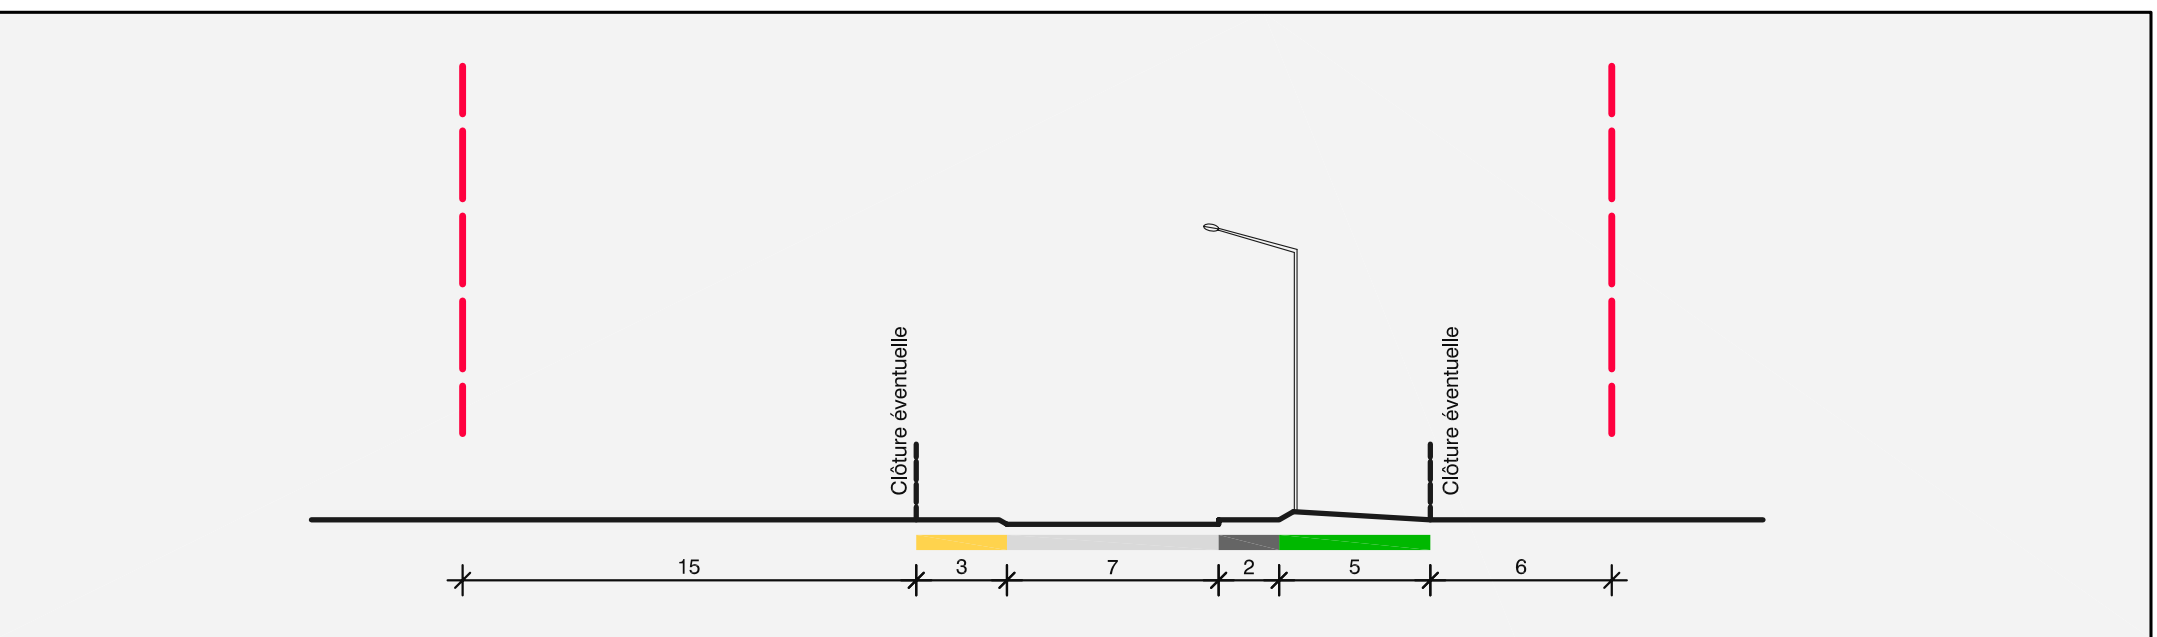


Coupe-type b1

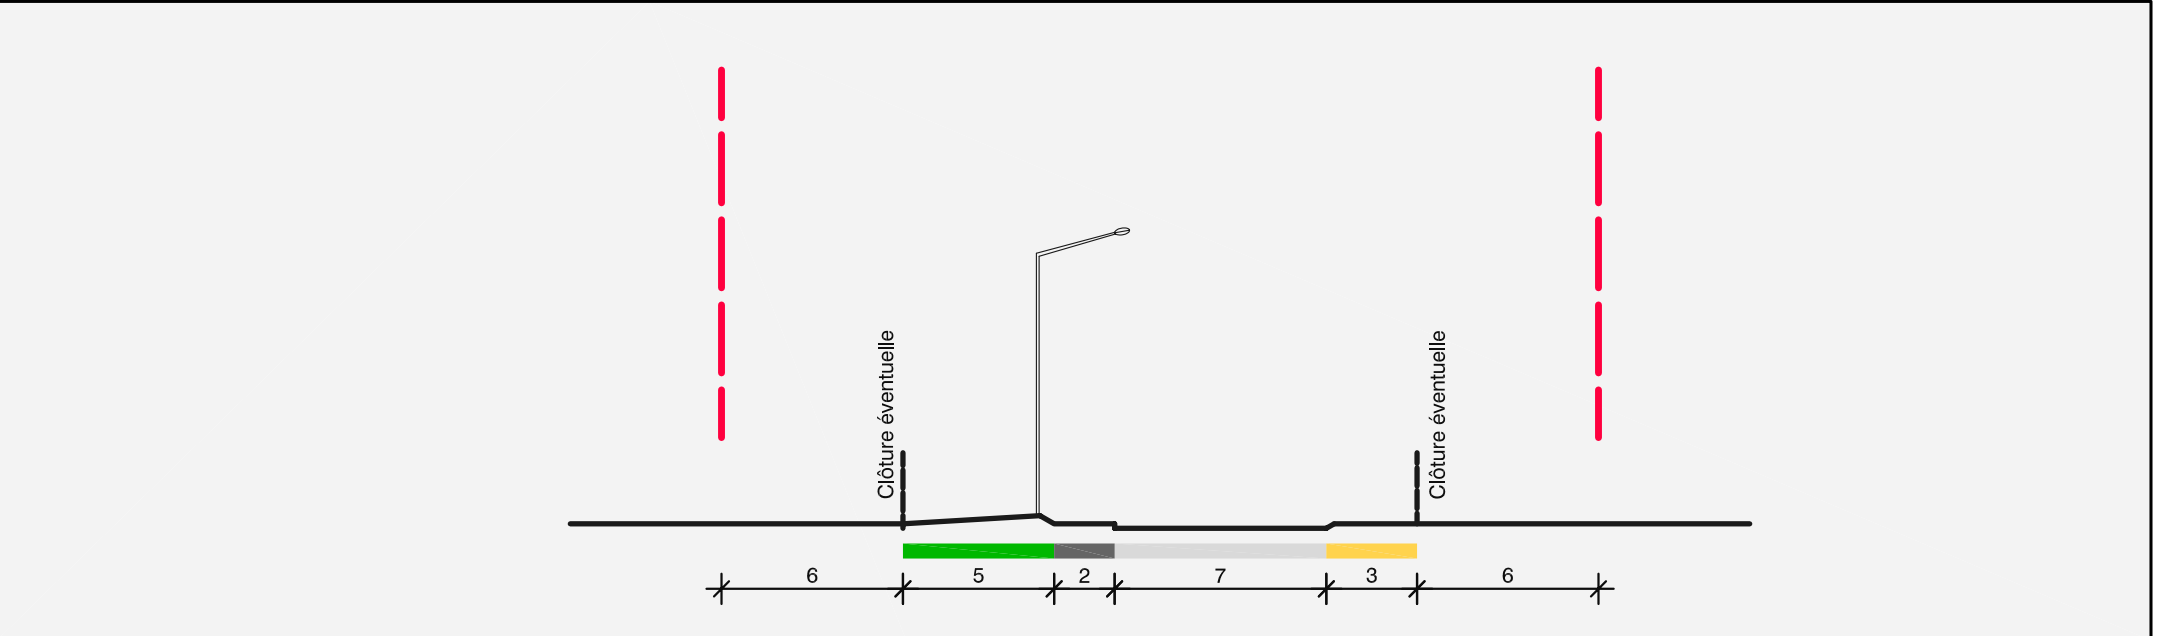


Coupe-type b2

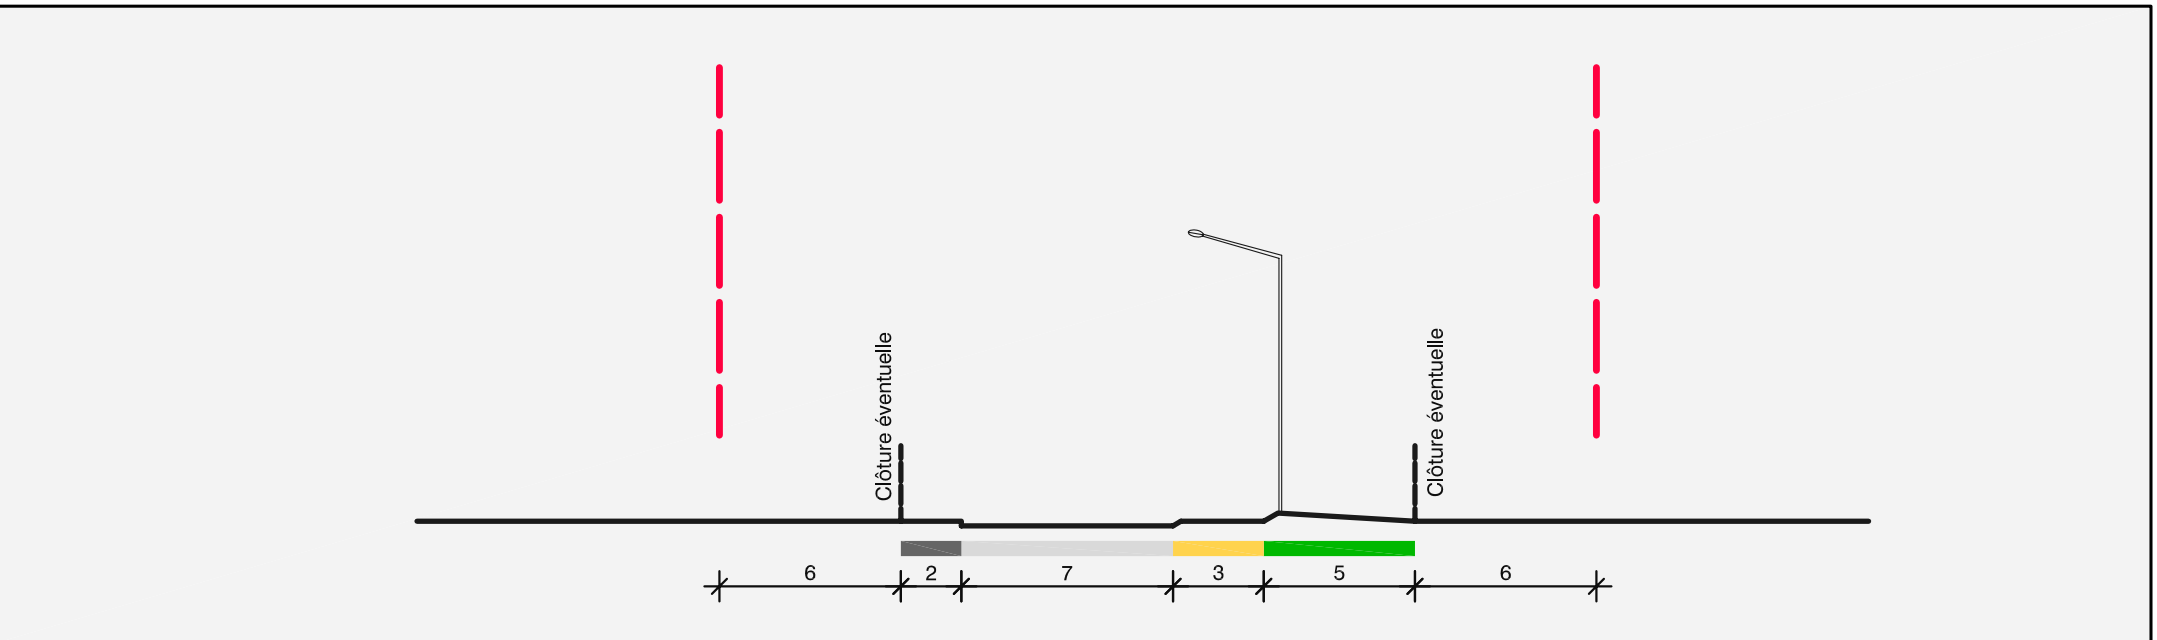


Coupe-type b3

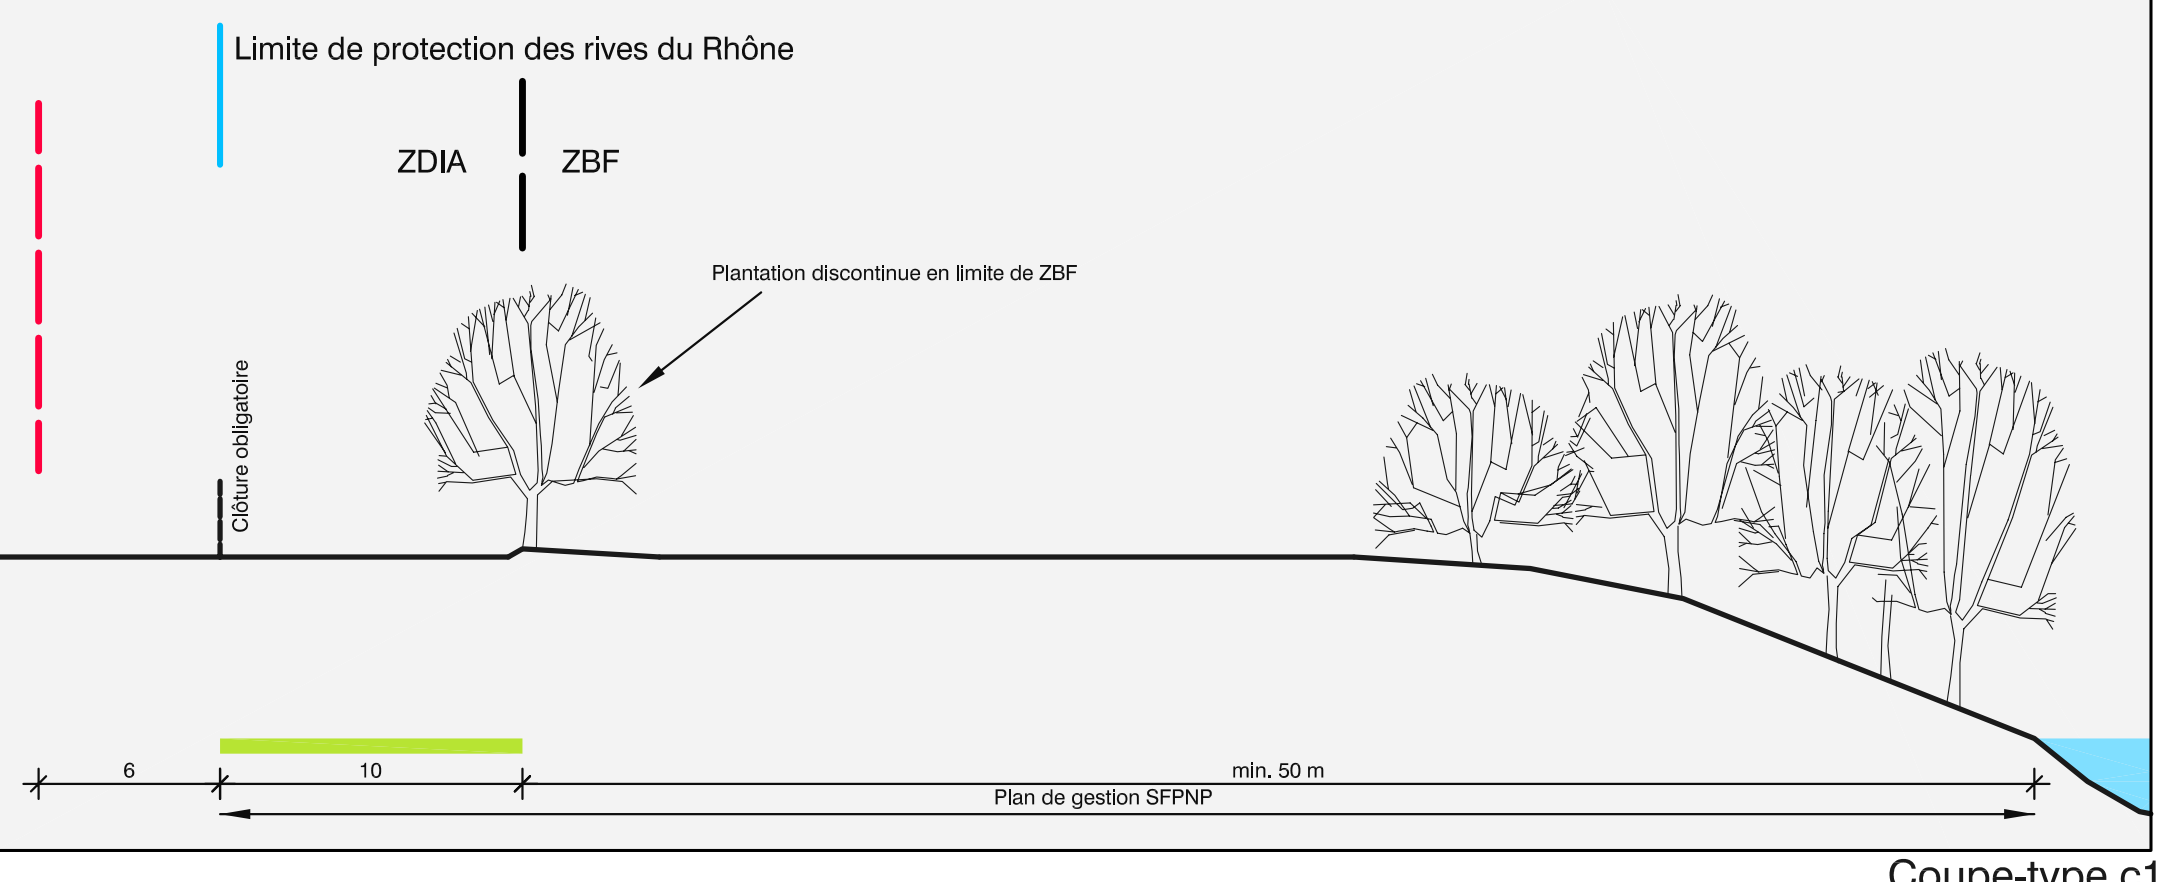


Coupe-type c1

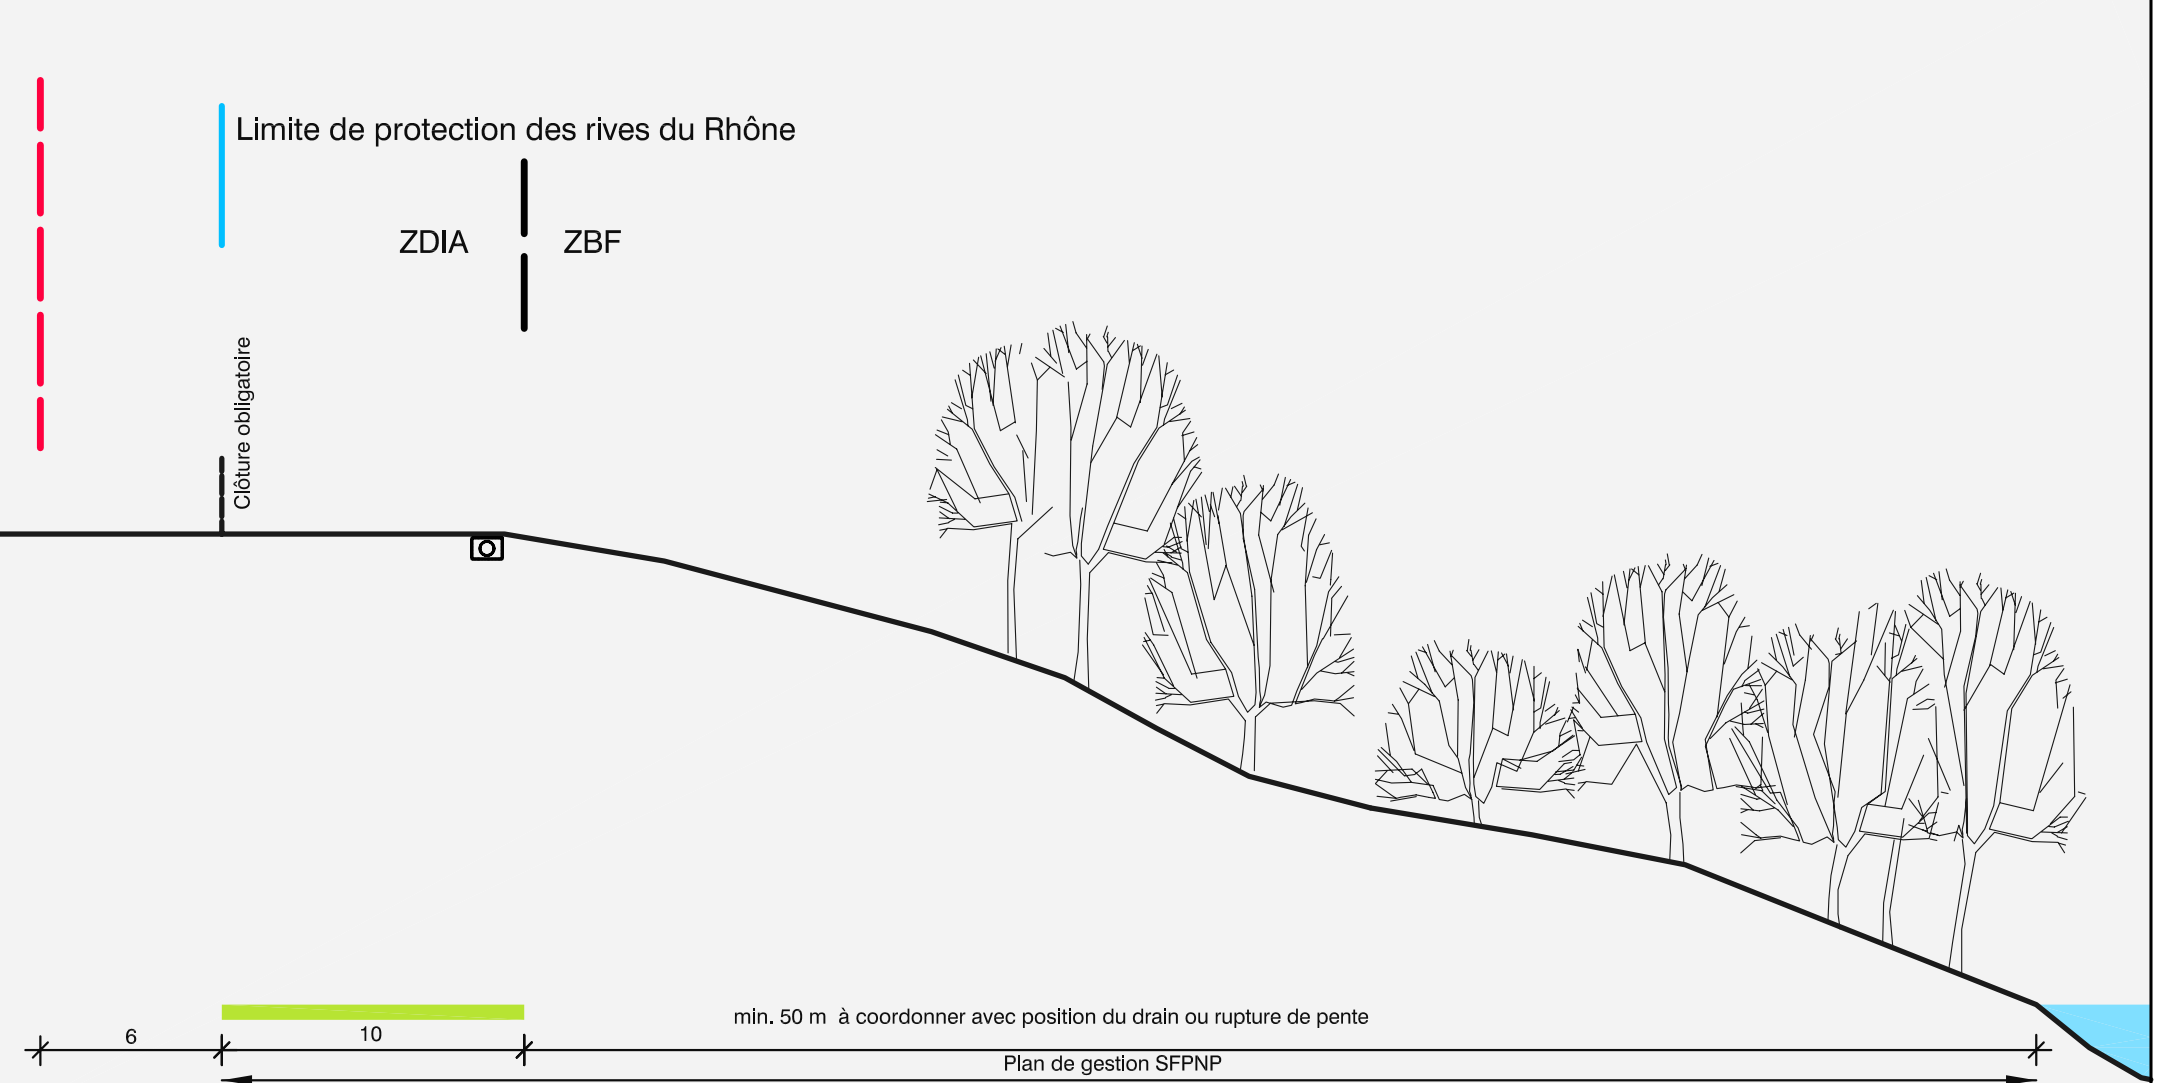


Coupe-type c2

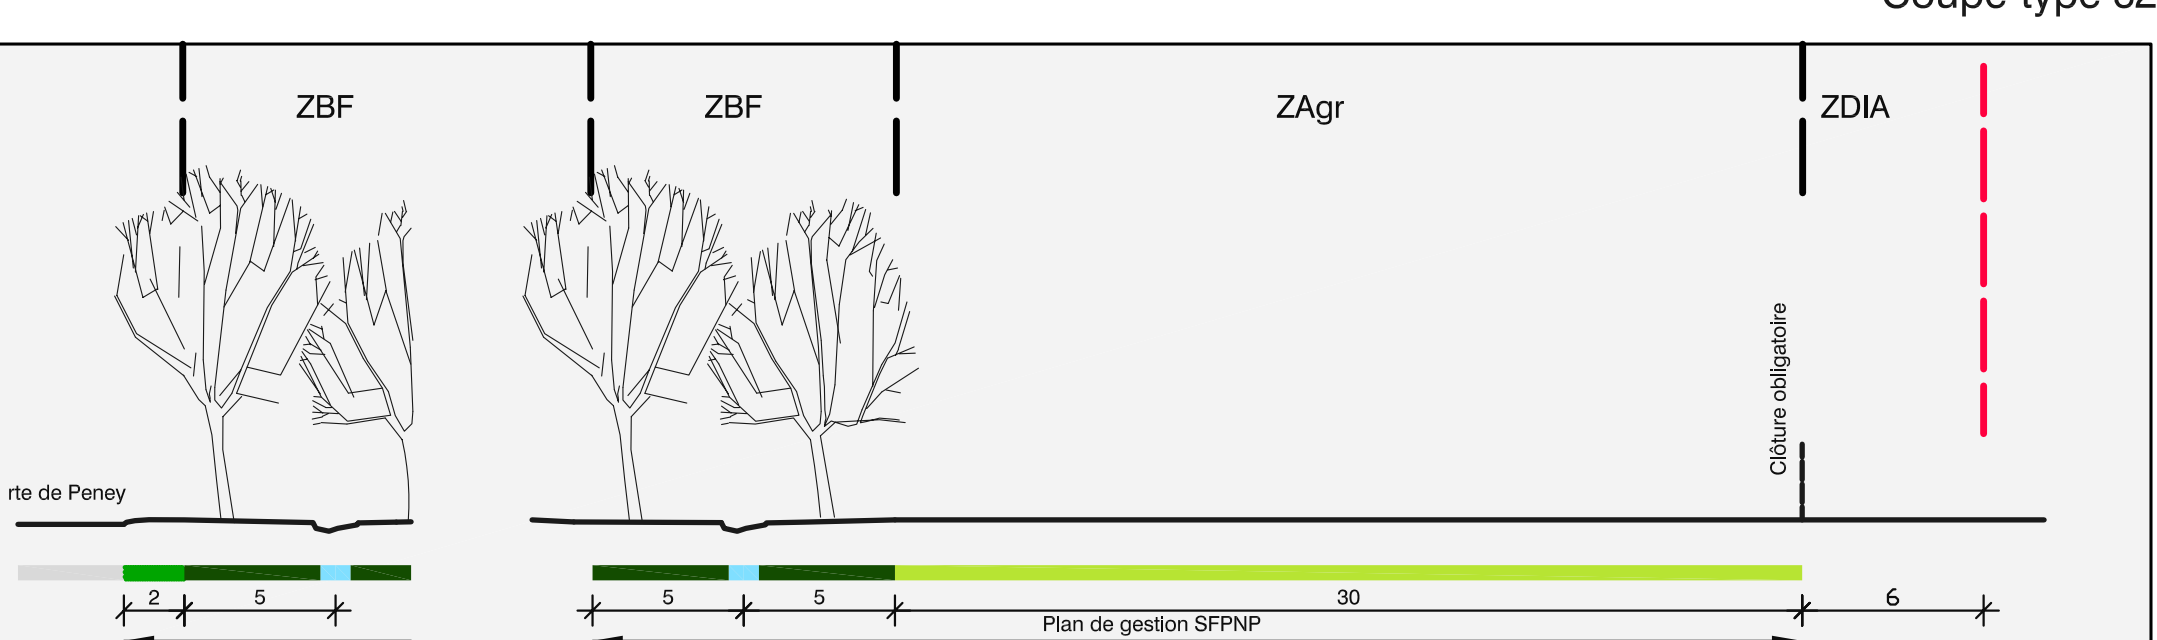

Coupe-type d1

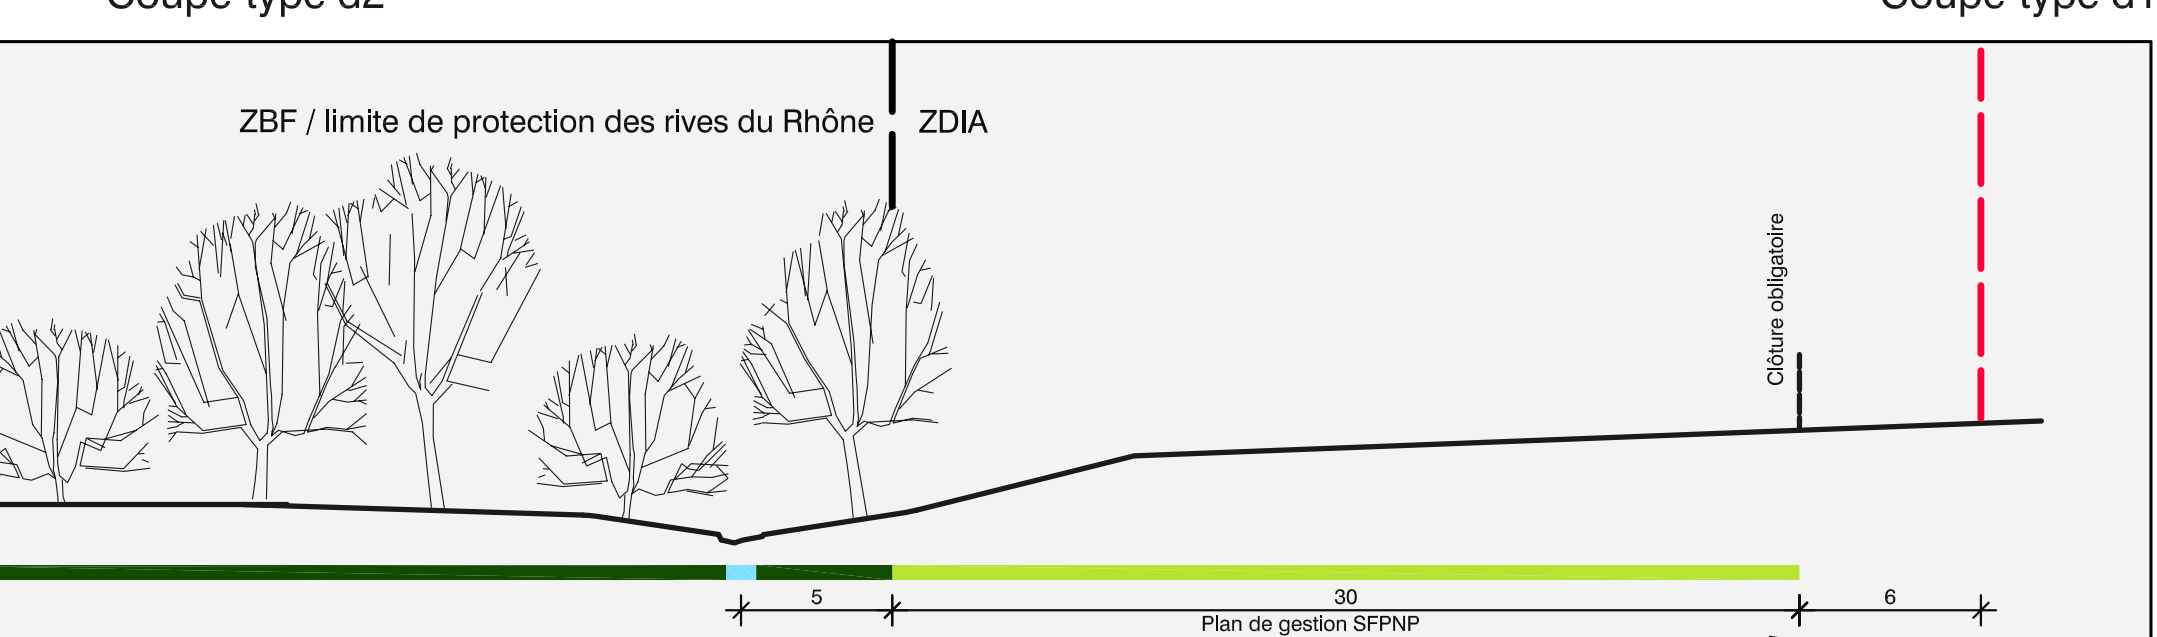

Coupe-type d2

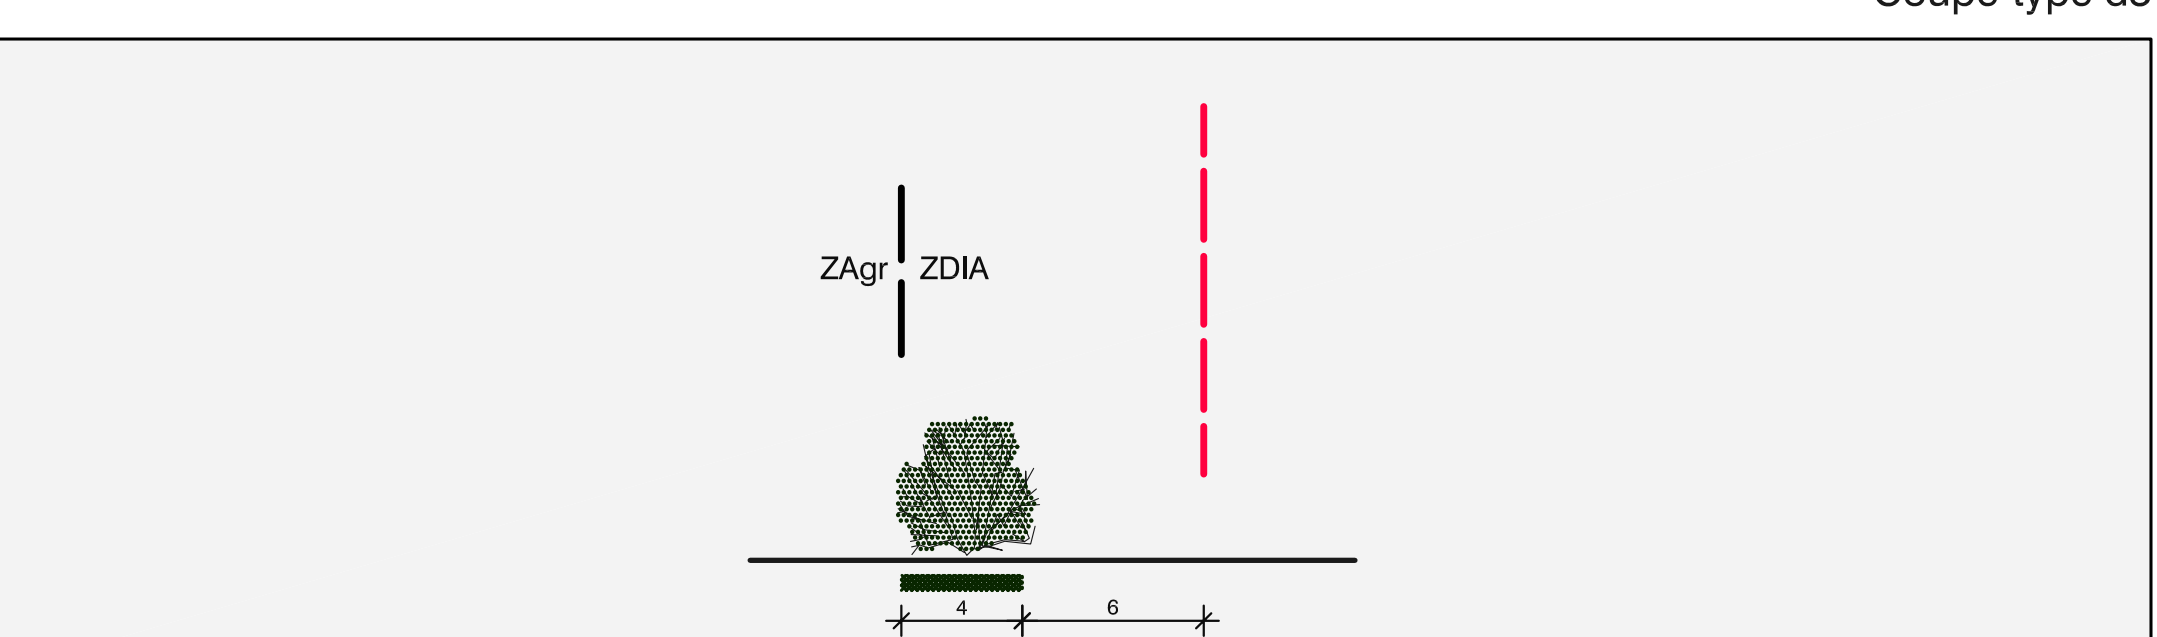

Coupe-type d3

Coupe-type e