


26615 N 3.24 Réduction 1:5000 3.24 26215 N

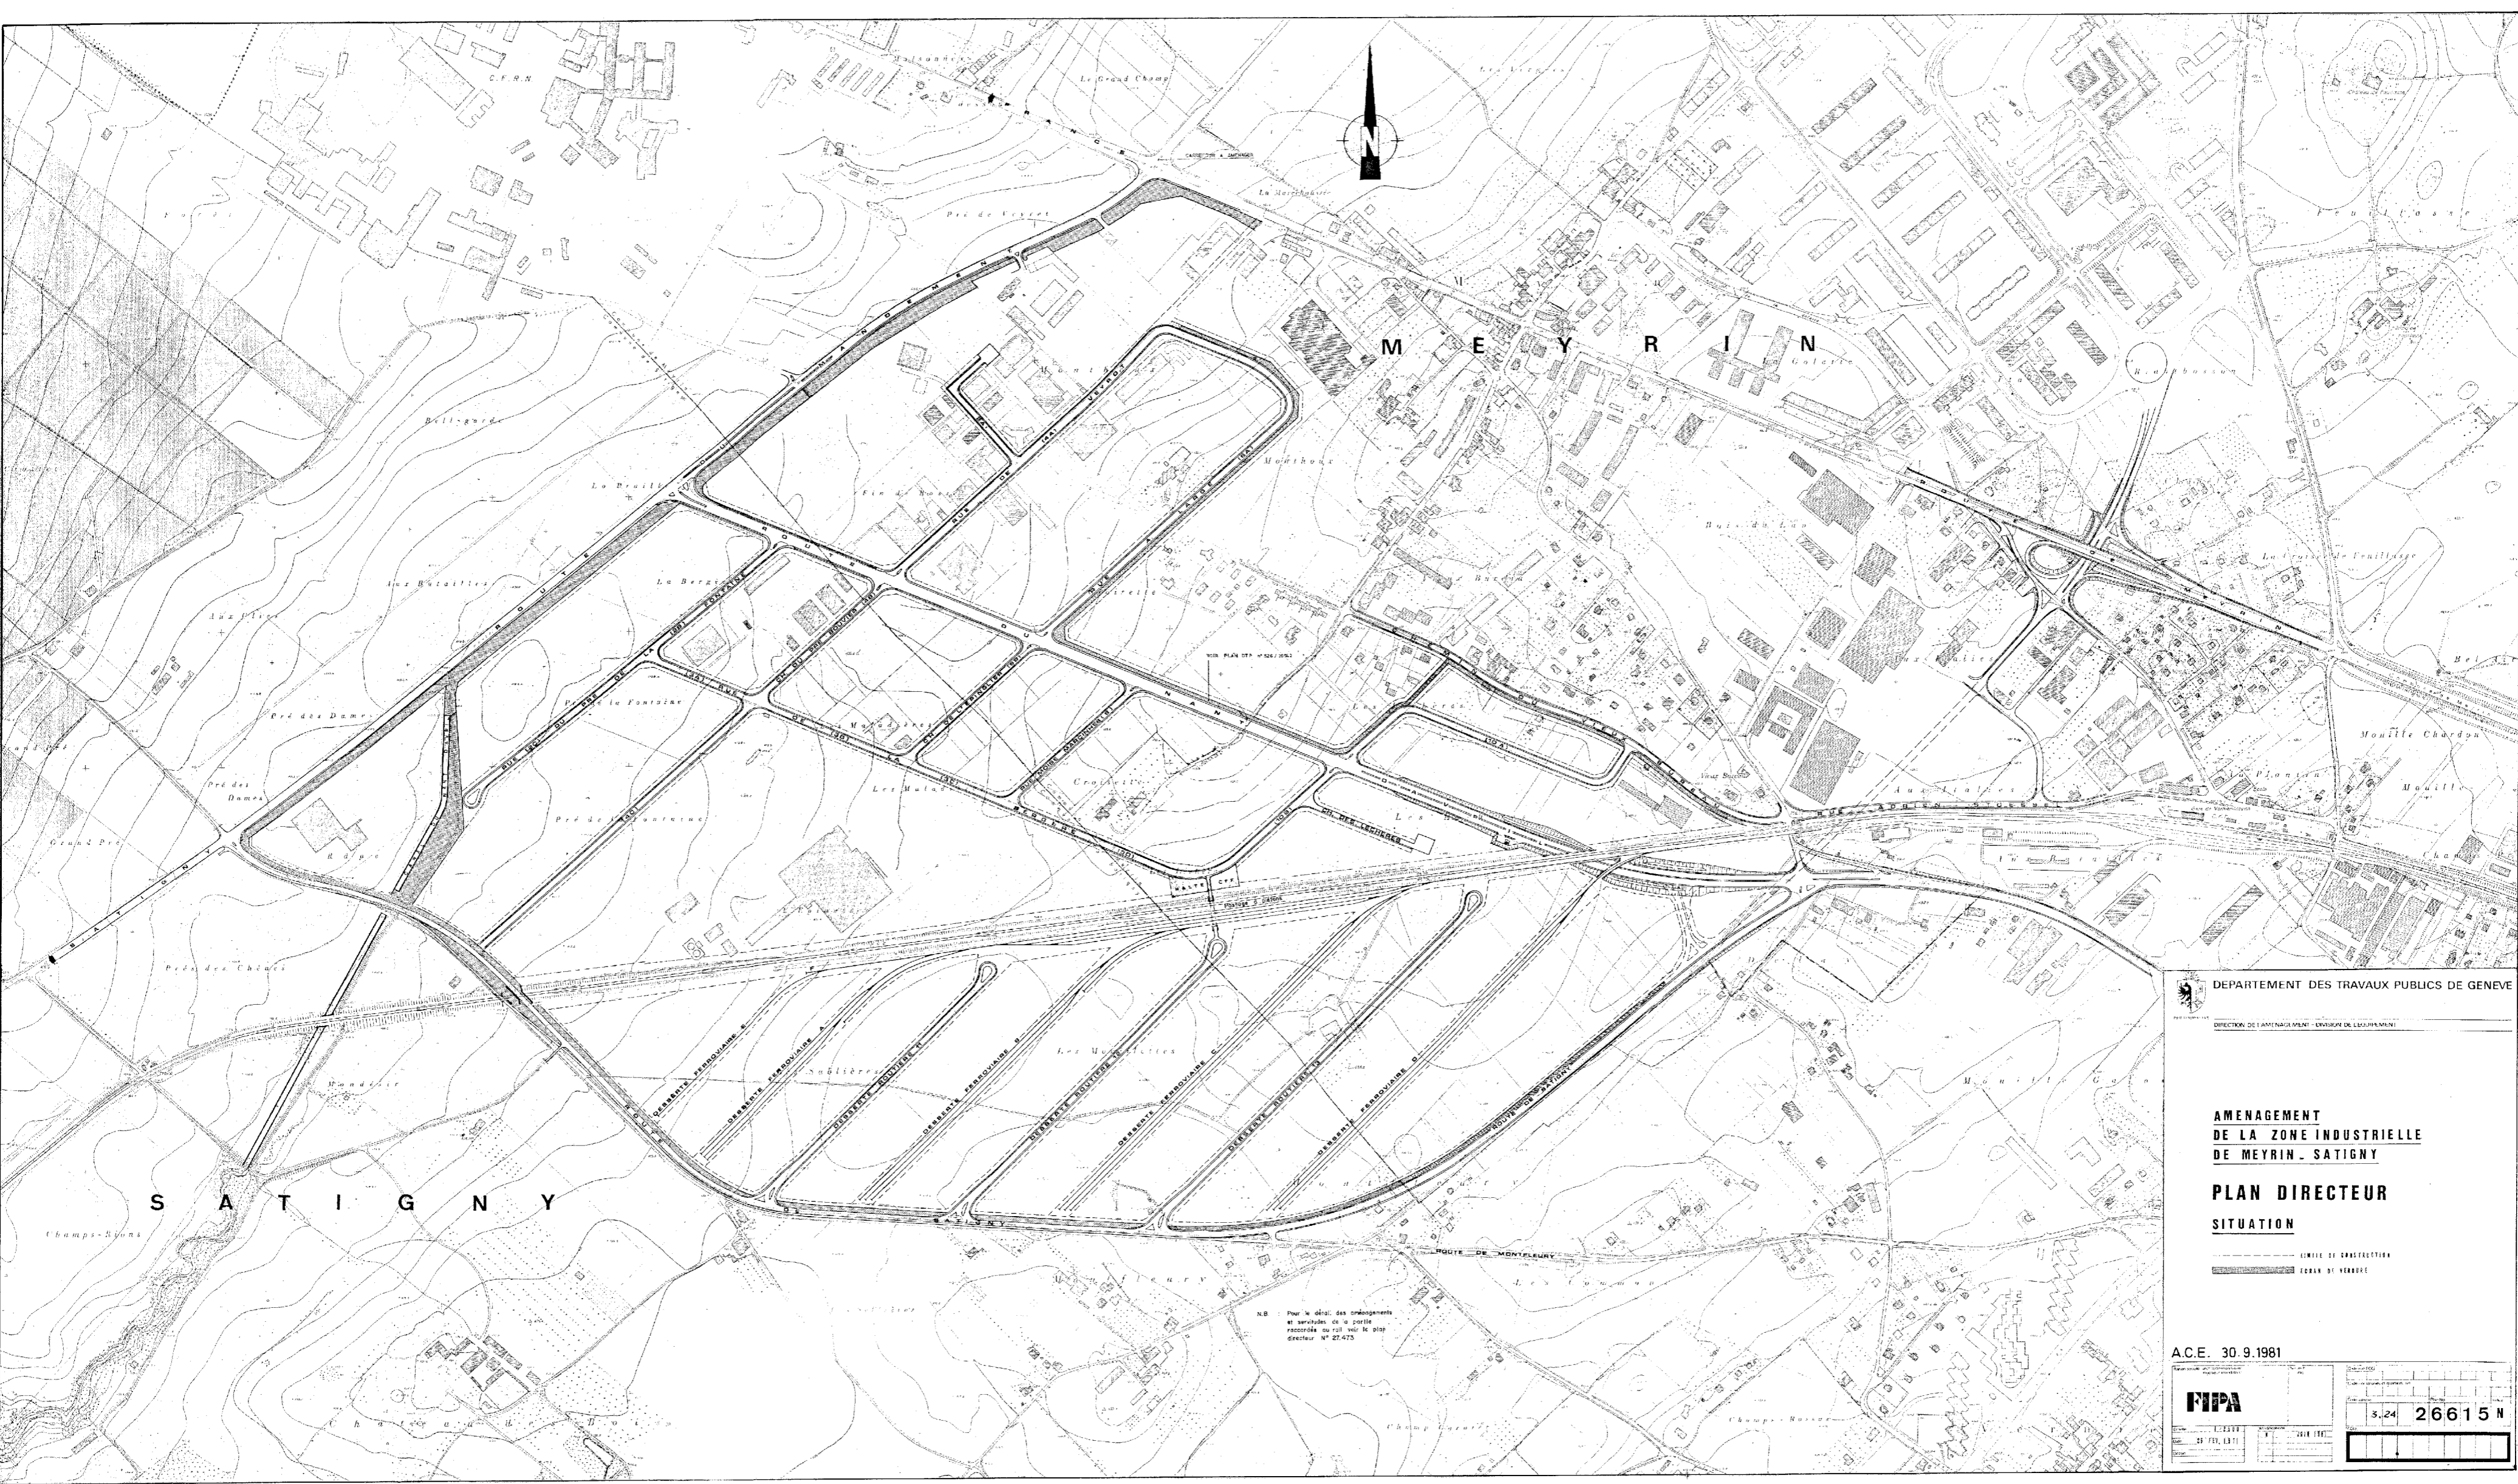

N.B. Pour le détail des aménagements et servitudes de la partie raccordée au rail voir le plan directeur N° 27.475

DEPARTEMENT DES TRAVAUX PUBLICS DE GENEVE
 DIRECTORAT DE L'AMENAGEMENT - ENVIRONNEMENT DE L'ECHESSON

**AMENAGEMENT
 DE LA ZONE INDUSTRIELLE
 DE MEYRIN - SATIGNY**
PLAN DIRECTEUR
SITUATION

--- LIMITE DE CONSTRUCTION
 ■■■■ EGREN DE VERMORE

A.C.E. 30.9.1981

FIPA

3.24	26615 N
------	---------

26615 N 3.24 Réduction 1:5000 3.24 26215 N